


-  **Area agricoltori diretti e commercianti alimentari di prodotti agricoli**
-  **Spazi fronte vetrine attività**
-  **Banco lavoratori con disabilità**
-  **Percorso riservato mezzi di soccorso**

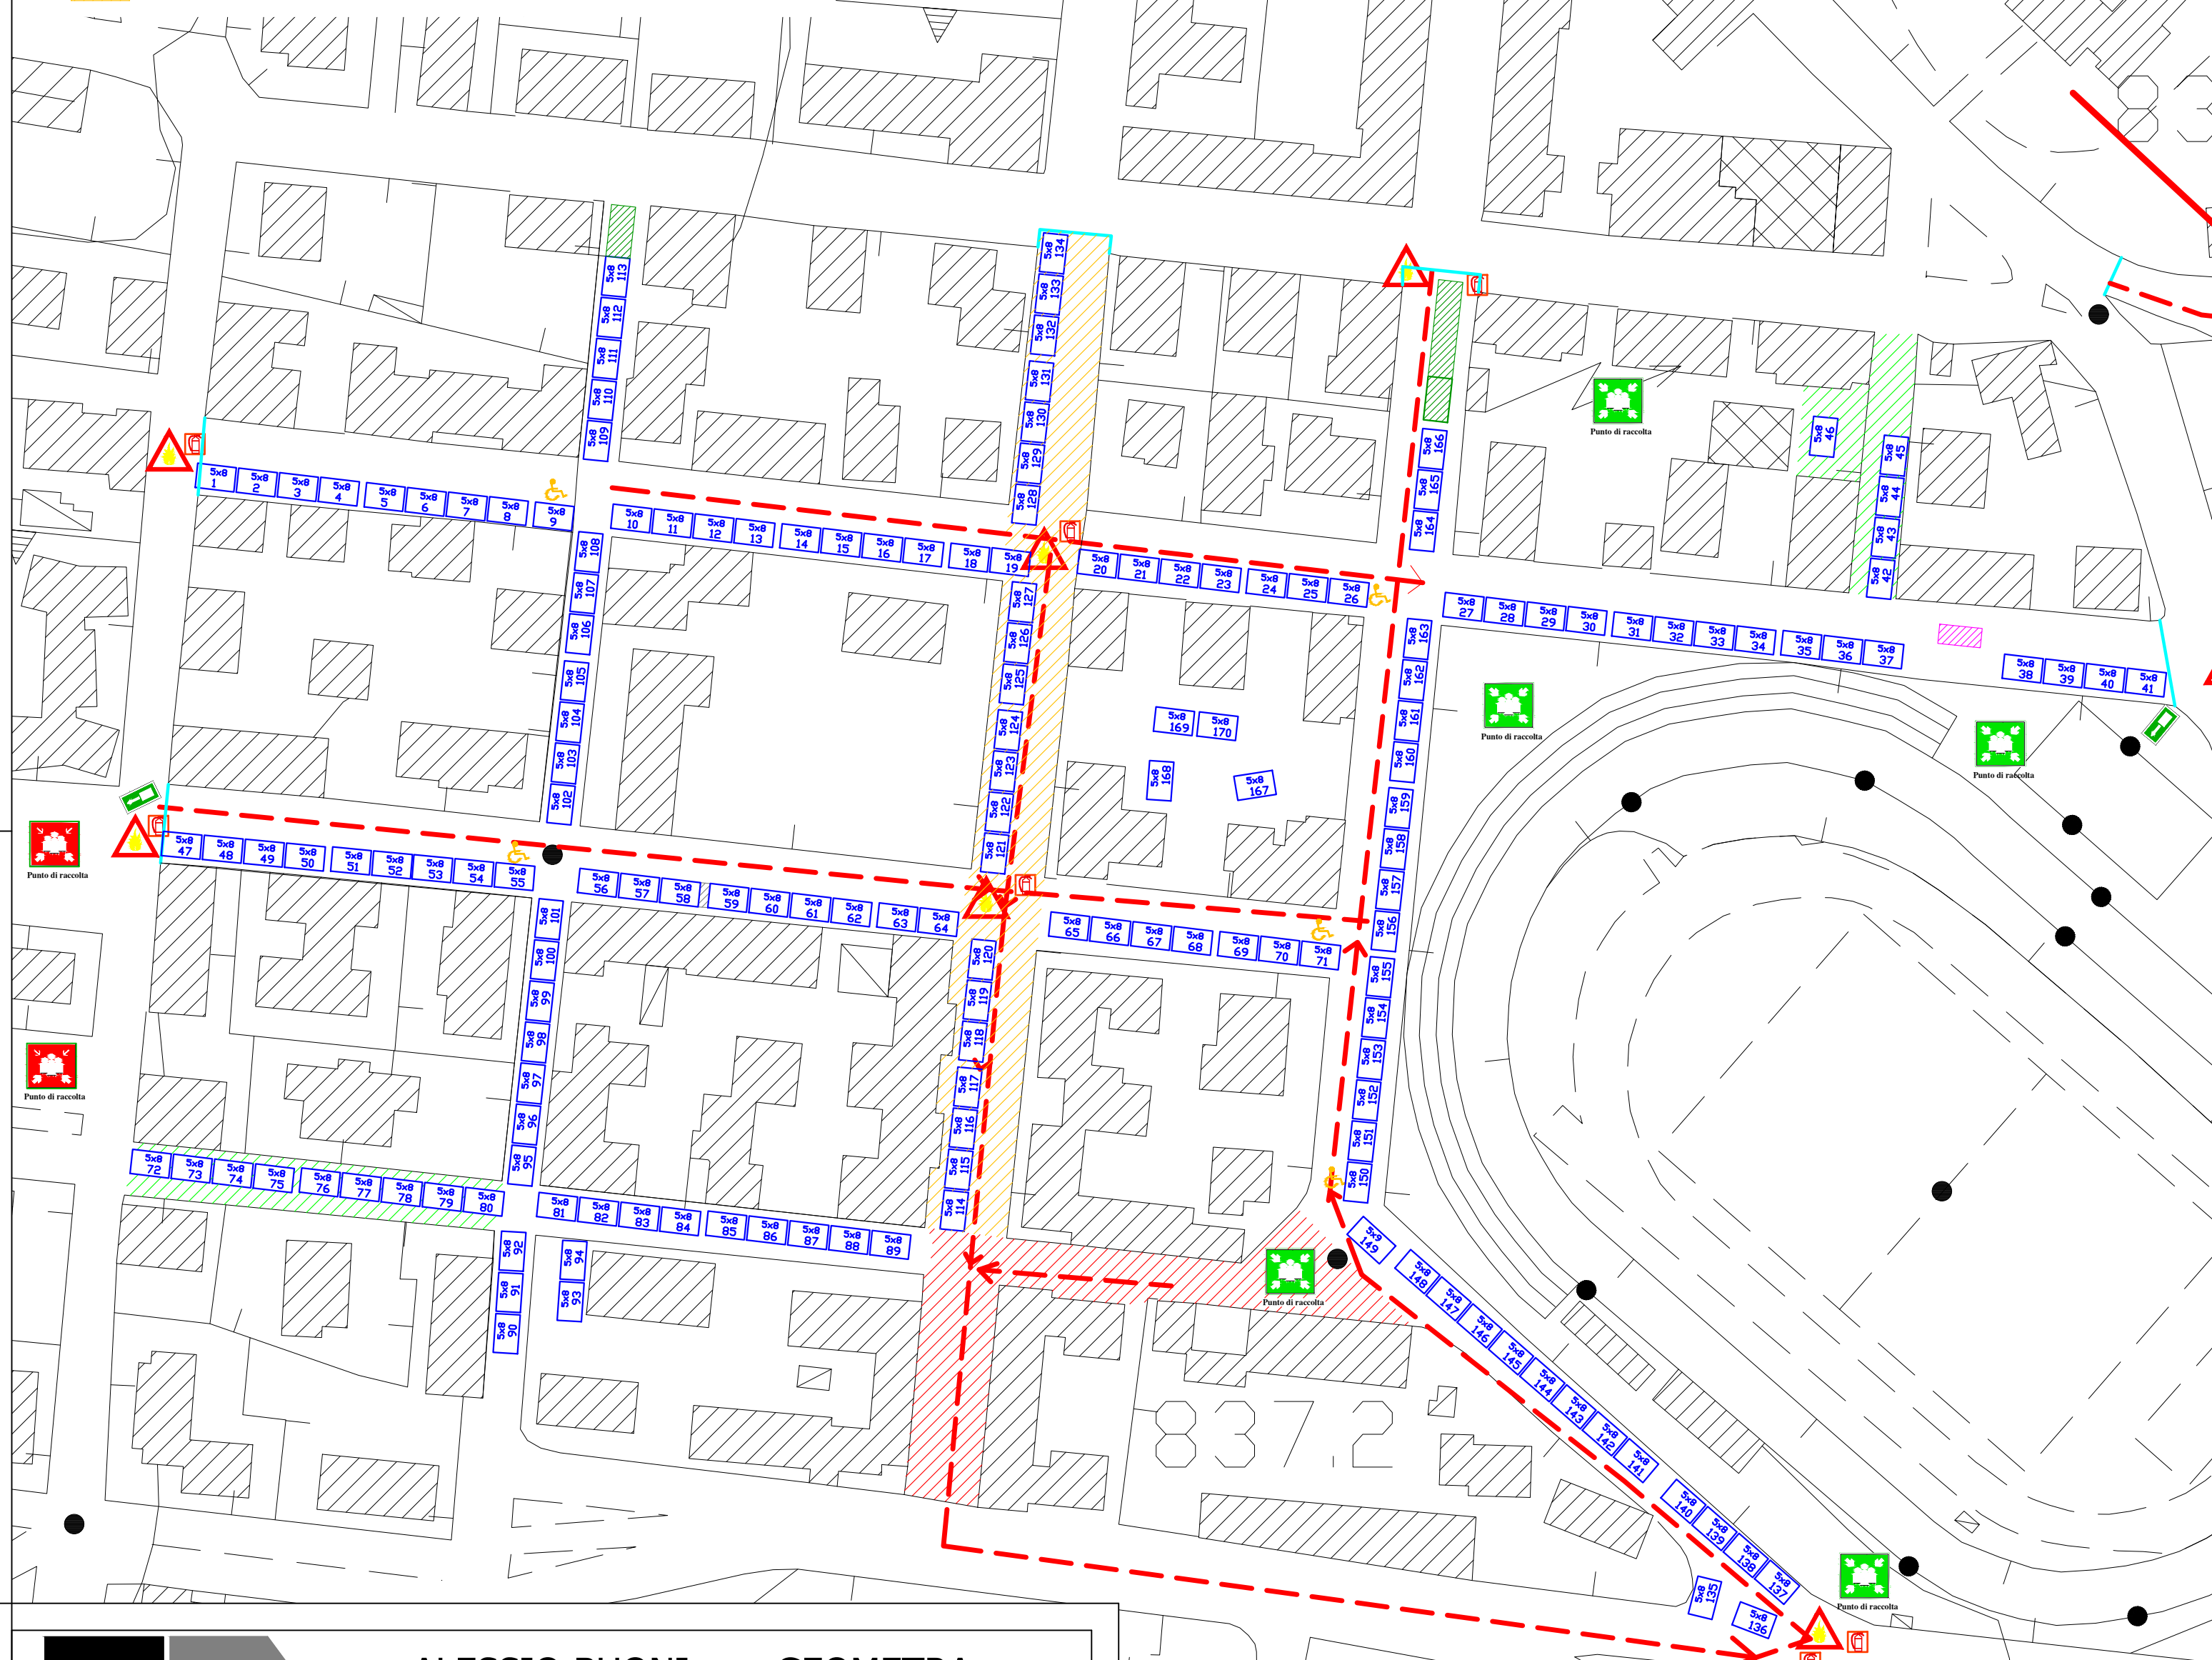

Alessio Buoni Geometra

STUDIO TECNICO: Via delle Acacie 126, 53025 Piancastagnaio (SI)
tel. 333 - 8469256 email: alessio.buoni87@gmail.com

PROGETTO: Studio per la verifica delle condizioni di sicurezza e redazione
di apposito piano per le fiere annuali del 20 Agosto

COMMITTENTE: Amministrazione Comunale di Abbadia San Salvatore

UFFICIO: Sett.re Attivita' Produttive DETERMINA: 36 del 31/03/2025 CIG: B632AB8A1A


COMUNE:	Abbadia San Salvatore	VIA:	Centro abitato
---------	-----------------------	------	----------------

TAVOLA n. 1 DISEGNO del Maggio 2025

Contiene:	Planimetria con indicazione del posizionamento dei banchi ed individuazione delle misure generali di sicurezza – FIERA 20.08
-----------	---

SCALA	PROGETTISTA Geom. Alessio Buoni
-------	---

COLLABORATORE E/O DISEGNATORE

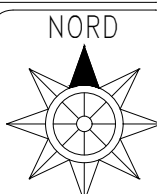

1:1000