


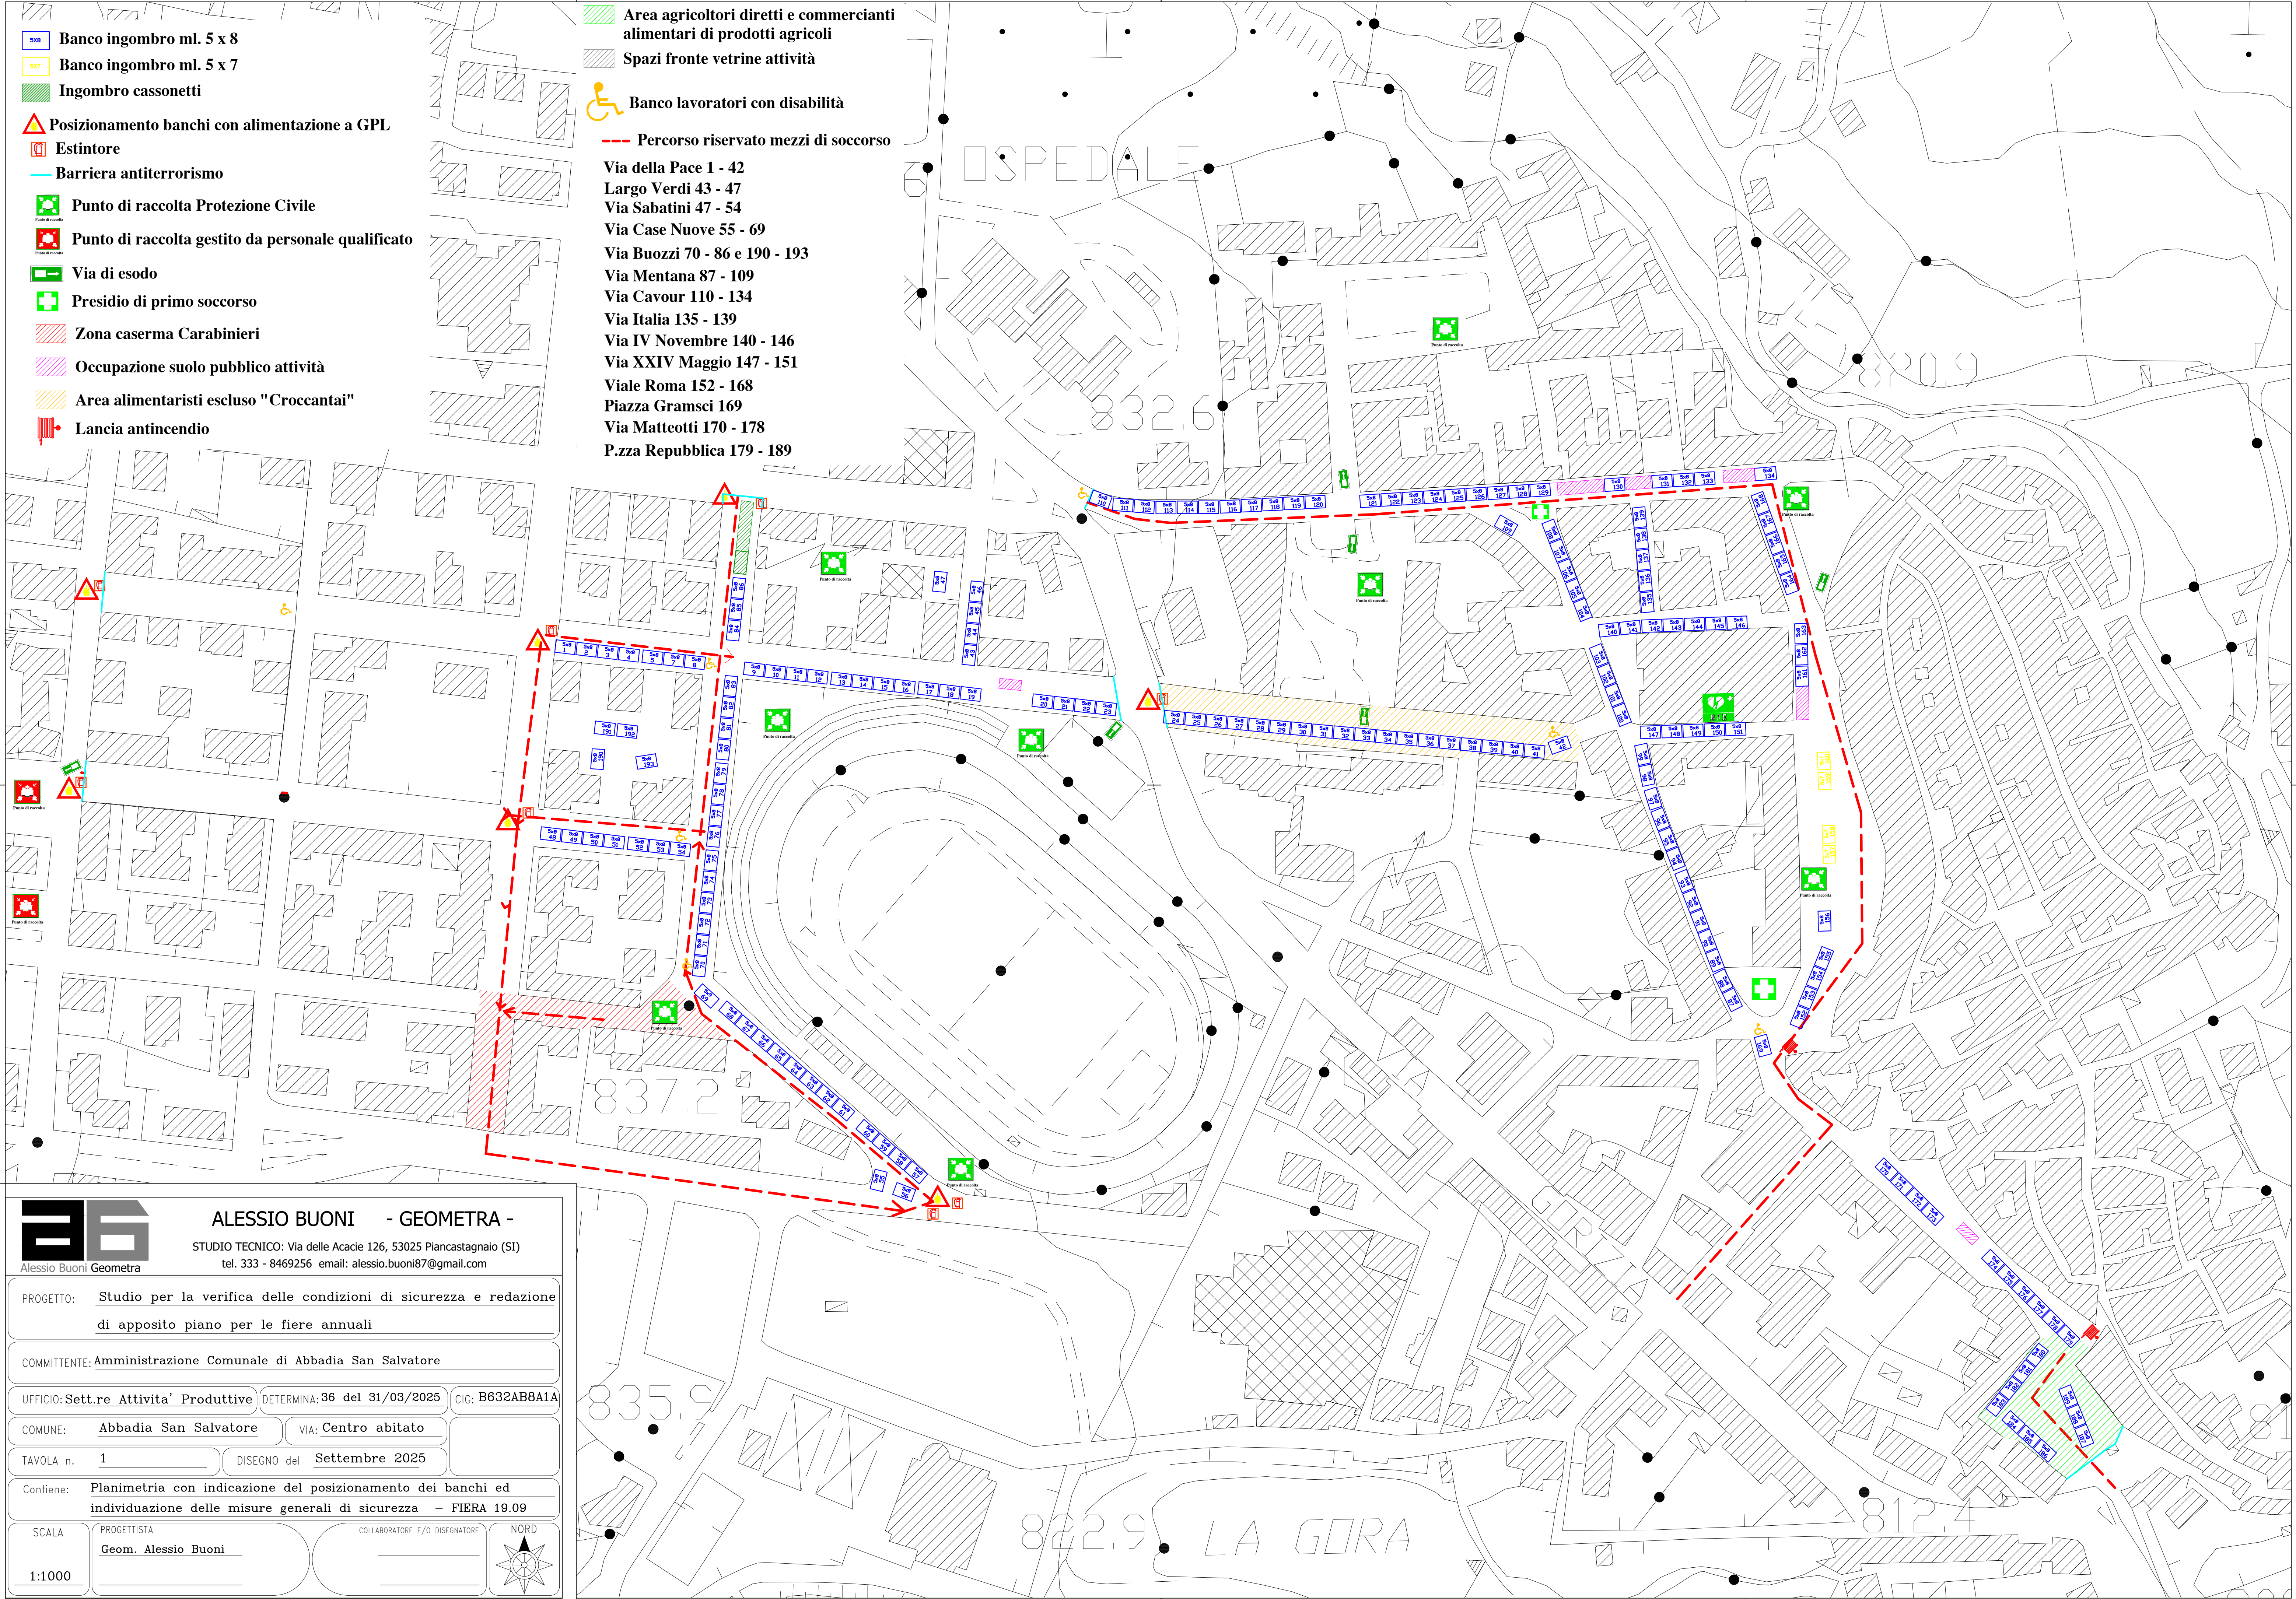

ALESSIO BUONI - GEOMETRA -

STUDIO TECNICO: Via delle Acacie 126, 53025 Piancastagnaio (SI)
tel. 333 - 8469256 email: alessio.buoni87@gmail.com

PROGETTO:

Studio per la verifica delle condizioni di sicurezza e redazione di apposito piano per le fiere annuali

COMMITTENTE:

Amministrazione Comunale di Abbadia San Salvatore

UFFICIO:

Sett.re Attività' Produttive

DETERMINA:

36 del 31/03/2025

CIG:

B632AB8A1A

COMUNE:

Abbadia San Salvatore

VIA:

Centro abitato

TAVOLA n.

1

DISEGNO del

Settembre 2025

Contiene:

Planimetria con indicazione del posizionamento dei banchi ed individuazione delle misure generali di sicurezza - FIERA 19.09

SCALA

PROGETTISTA

COLLABORATORE E/O DISEGNATORE

1:1000

Geom. Alessio Buoni

NORD